


BALKONY PIĘTRA 9 i 10
O BALUSTRADZIE PEŁNEJ
Z BLACHY PERFOROWANEJ

ELEWACJA WSCHODNIA

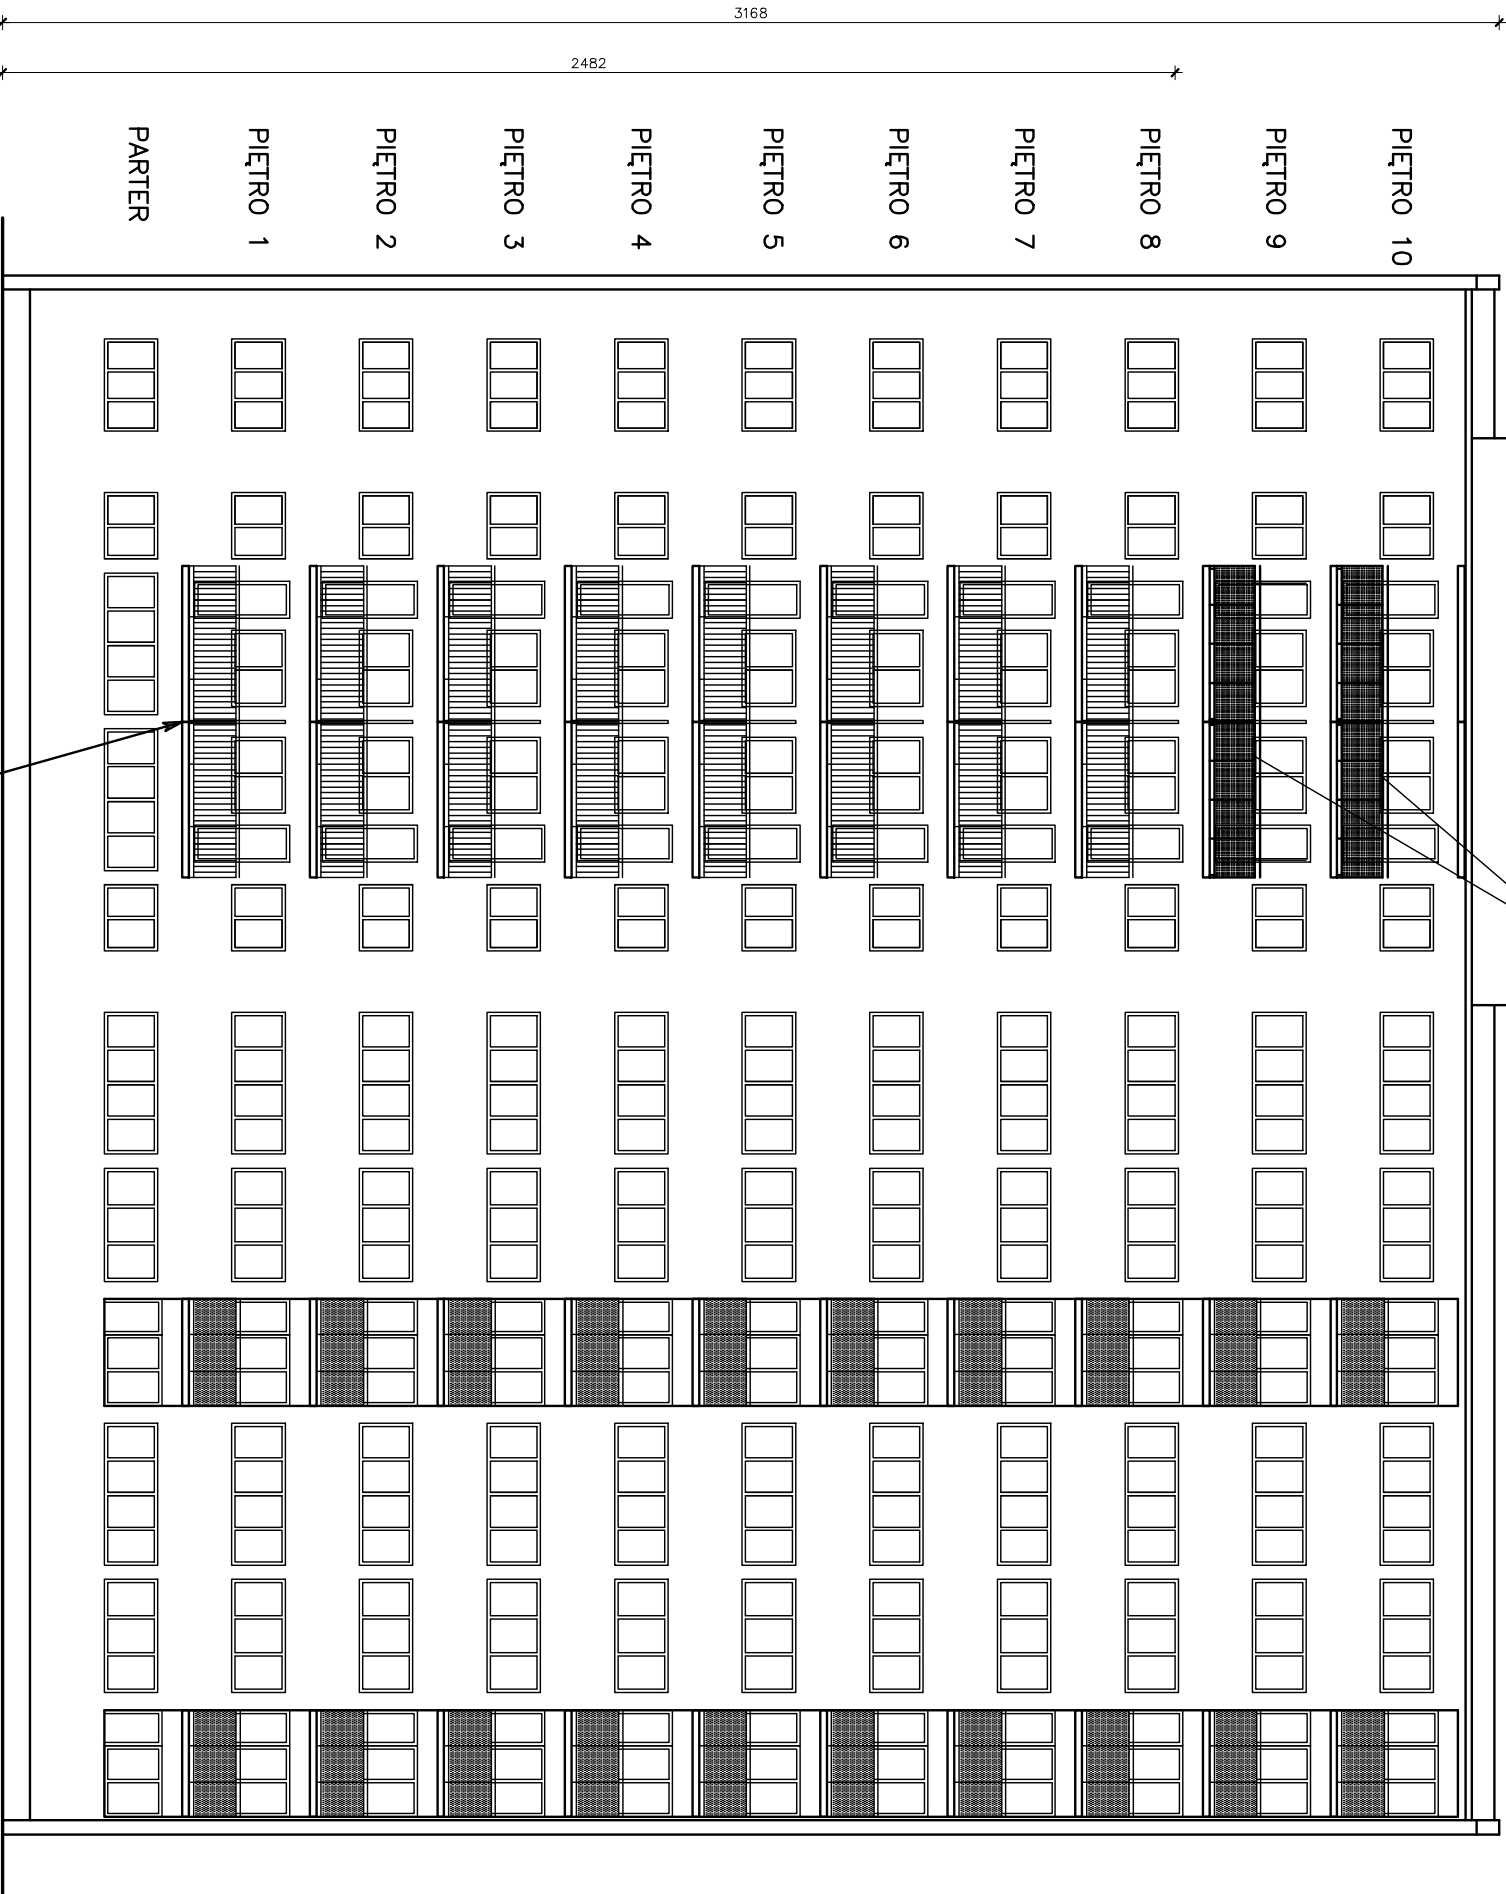

PIŁON BALKONÓW PODWÓJNYCH
PRZEWIDZIANYCH
DO REMONTU O
DŁUGOŚCI 2x3,3 M
(BALKON PODWÓJNY)

Nazwa i adres obiektu :			
BUDYNEK MIESZKALNY WIELORODZINNY ŁÓDŹ UL. WRZEŚNIEŃSKA 65			
Projektant: mgr inż. Paweł Maciejewski upr.bud. w spec. arch-konstr. nr: 156/90/WL, 538/94/WL	Podpis :	Skala : 1 : 150	
		Data : 30.12.2024 r.	
ELEWACJA WSCHODNIA ROZPLANOWANIE BALKONÓW STAN PROJEKTOWANY		RYS. NR5	