



ŚCIANKA ODDZIELAJĄCA S-2, 1:20  
DLA BALKONÓW PODWÓJNYCH  
WSTAWIONA POMIĘDY PANELE BOCZNE P-1

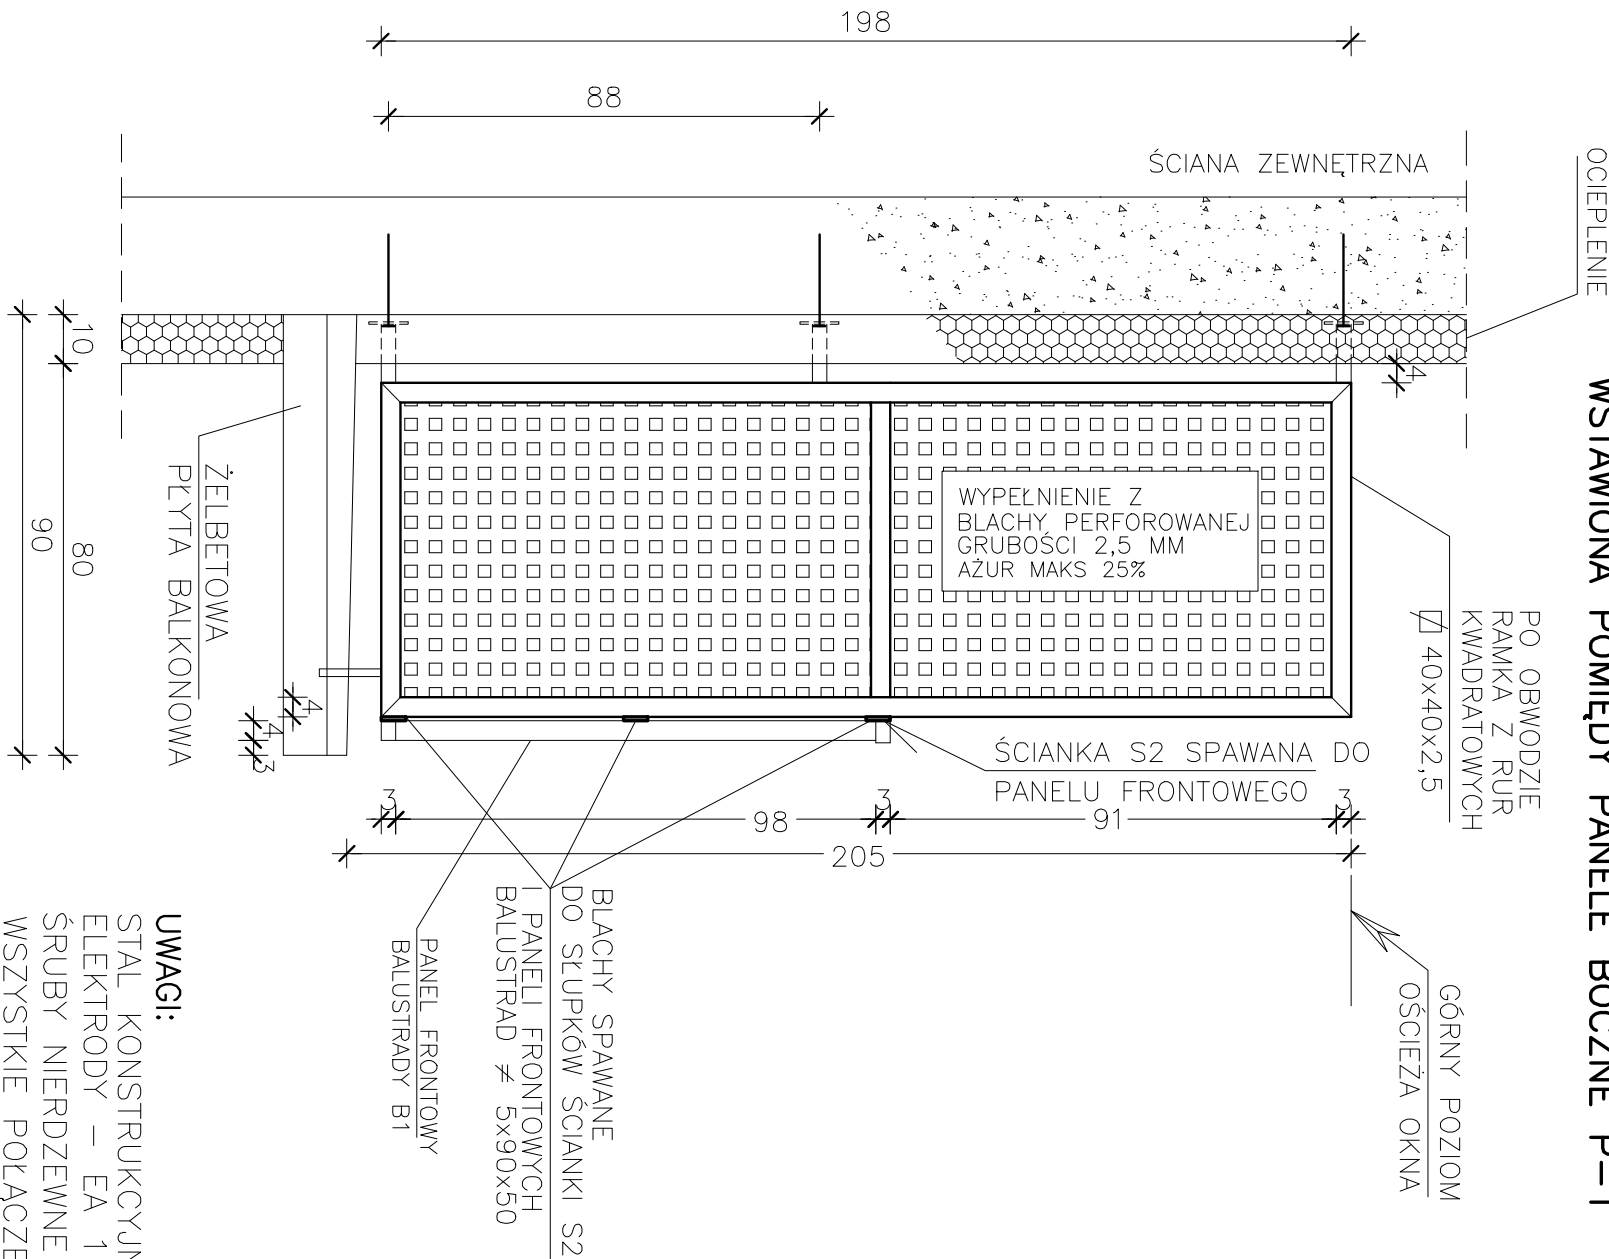

WIDOK W-1 1:20  
(P-1 PANEL BOCZNY)

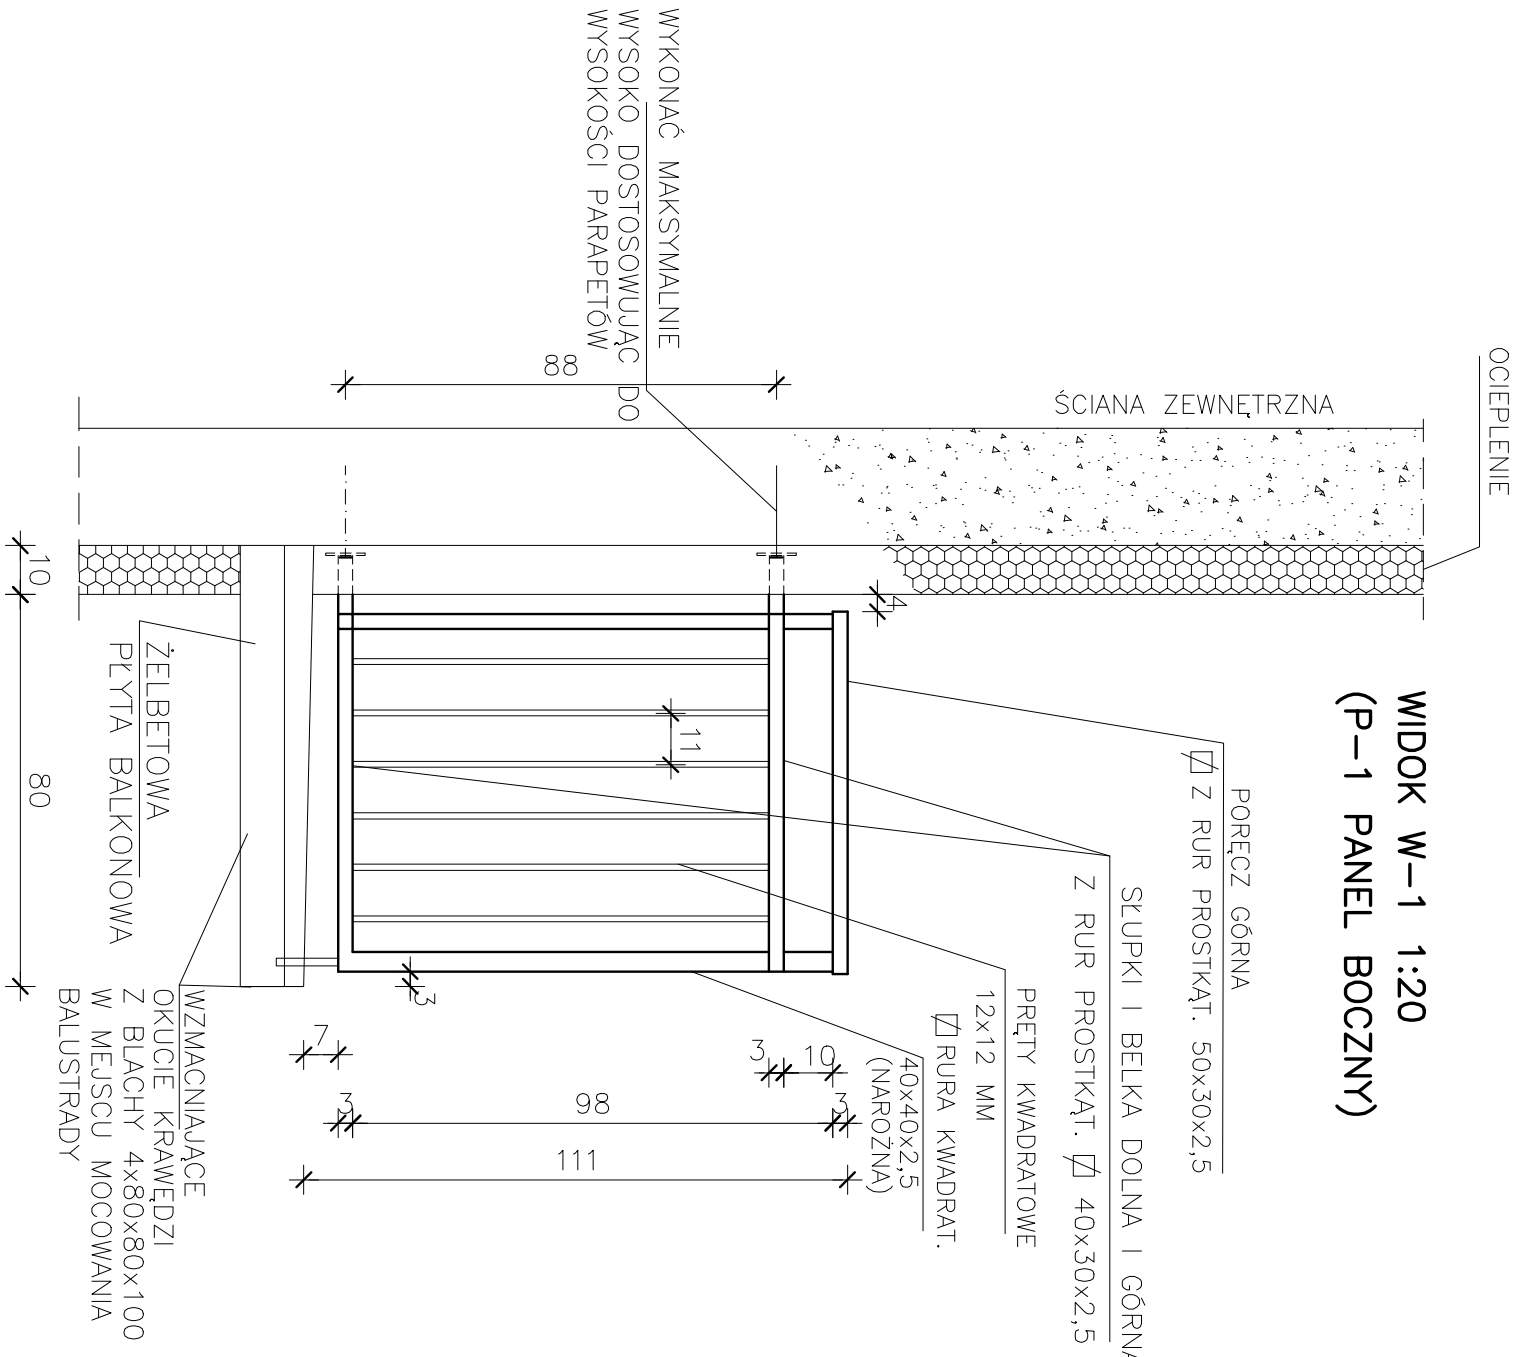

UWAGI:

STAL KONSTRUKCYJNA KL. A-I, GAT. St3SX  
ELEKTRODY – EA 1.46  
ŚRUBY NIERDZEWNE KL. 5,8  
WSZYSTKIE POŁĄCZENIA ŚRUBOWE TRWALE  
ZABEZPIECZYĆ PRZED ODKRĘCENIEM  
SPOINY SPAWALNICZE PACHWINOWE LUB  
TYPU V WYKONAĆ JAKO SPOINY O GRUBOŚCI  
0,7 GRUBOŚCI ŚCIANKI CIENSZEGO  
Z ŁĄCZONYCH ELEMENTÓW  
PRZED WYKONANIEM BALUSTRAD  
ZAŁOŻONE WYMIARY SPRAWDZIĆ  
POMIAREM WYKONANYM Z "NATURY" !!!

Nazwa i adres obiektu : BALKONY-BUDYNEK MIESZKALNY WIELORODZINNY ŁÓDŹ UL. WRZEŚNIEŃSKA 65			
PROJEKTANT, ARCH-KONSTR: mgr inż. Paweł Maciejewski nr upr.bud.156/90/WL.538/94/WL	Podpis :	Skala : 1 : 15	
		Data : 30.12.2024 r.	
		PROJEKTOWANE ELEMENTY PANEL BOCZNY BALUSTRADY ORAZ ŚCIANKA ŚRODKOWA	
		RYS. NR9	