




## SZCZEGÓL "G"

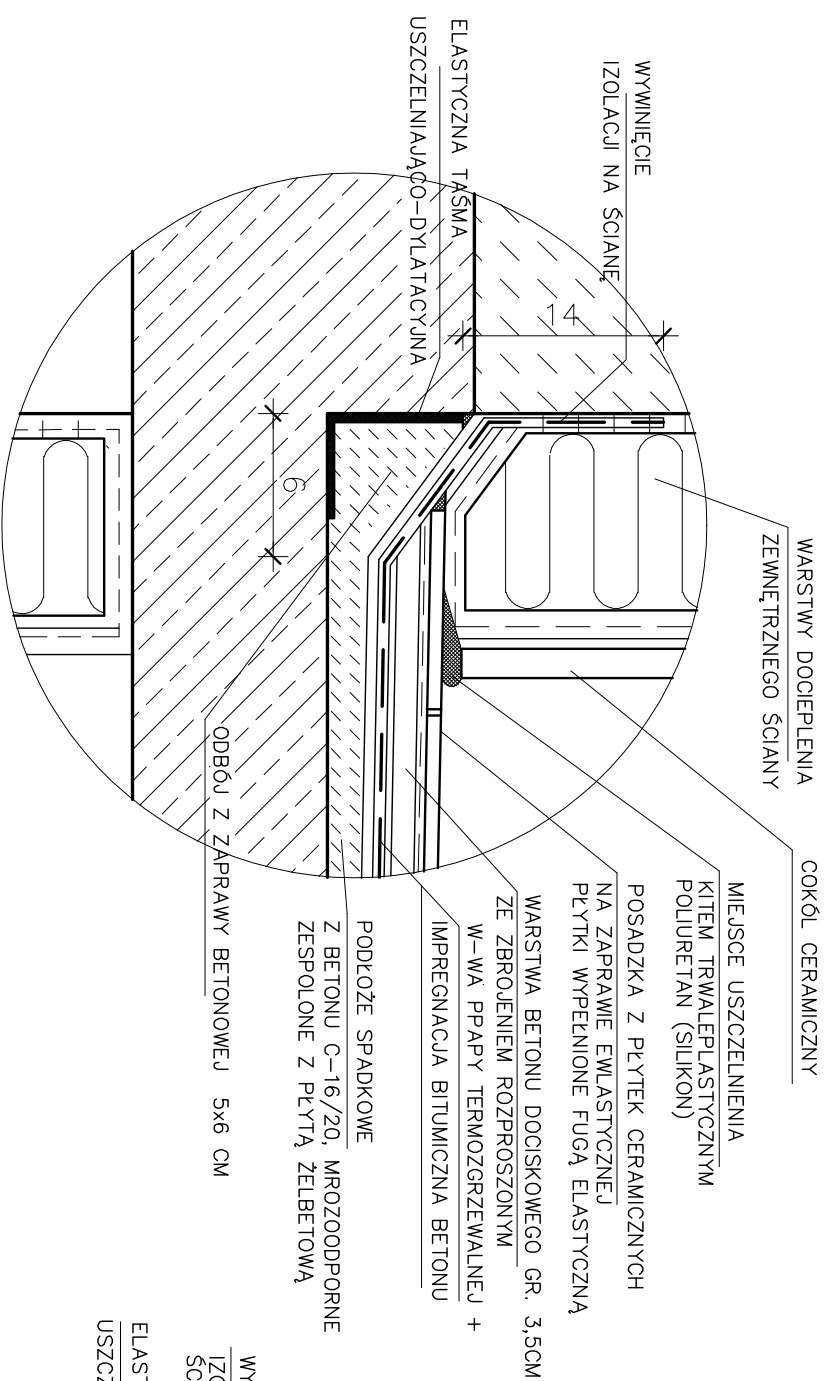

PŁYTA BALKONOWA  
 PRZEKRÓJ POPRZECZNY  
 WARSTWY WYKOŃCZENIOWE 1:10

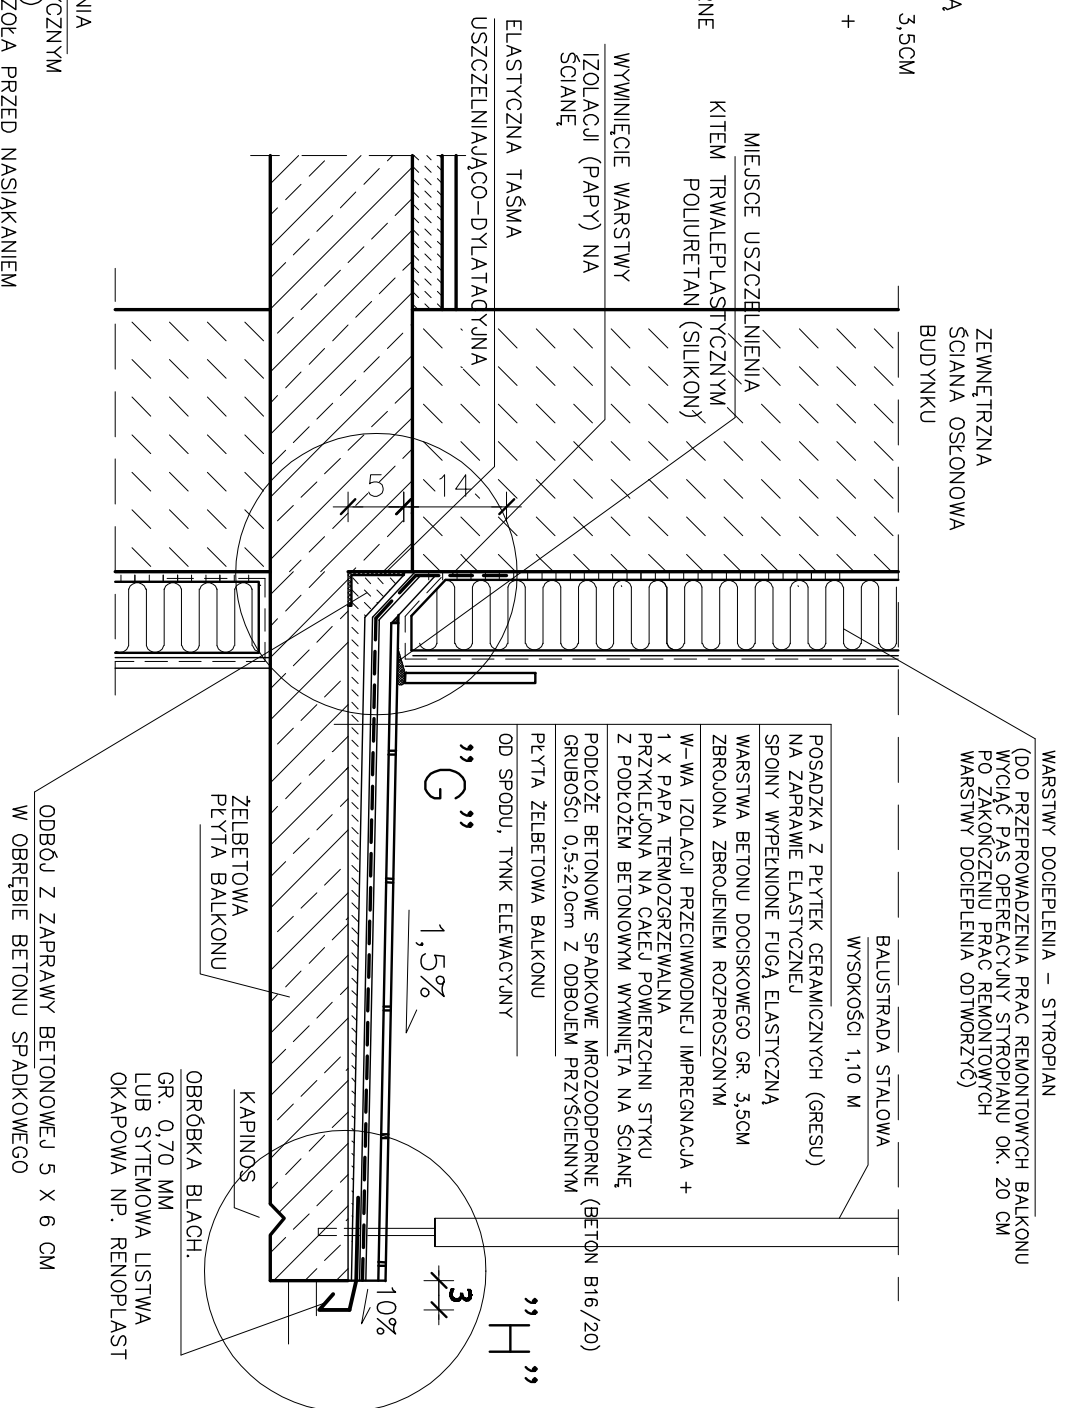

# SZCZEGÓŁ "H"

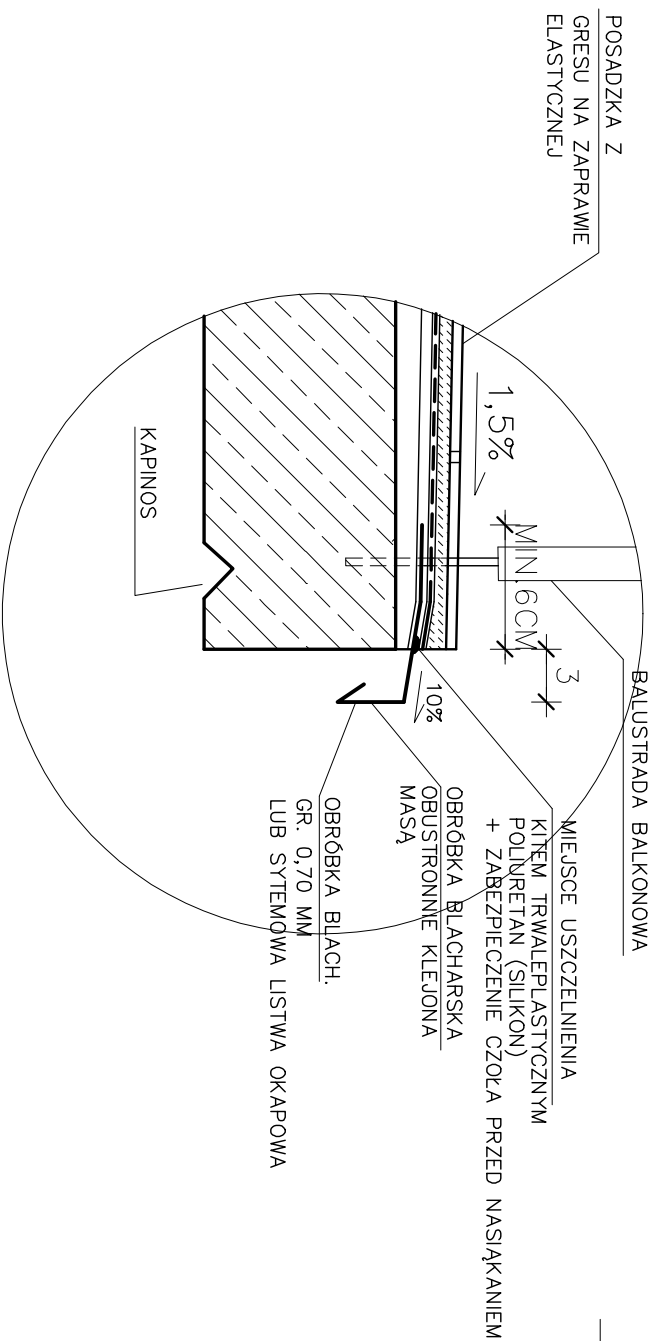

Nazwa i adres obiektu : <b>BALKONY-BUDYNEK MIESZKALNY WIELORODZINNY LÓDŹ UL. WRZEŚNIEŃSKA 65</b>	
PROJEKTANT, ARCH-KONSTR: <b>mgr inż. Paweł Maciejewski nr upr.bud.156/90/WŁ.538/94/WŁ</b>	Podpis :
	Skala : <b>1 : 10</b>
	Data : <b>30.12.2024 r.</b>
RYS. NR10	