


ELEWACJA WSCHODNIA

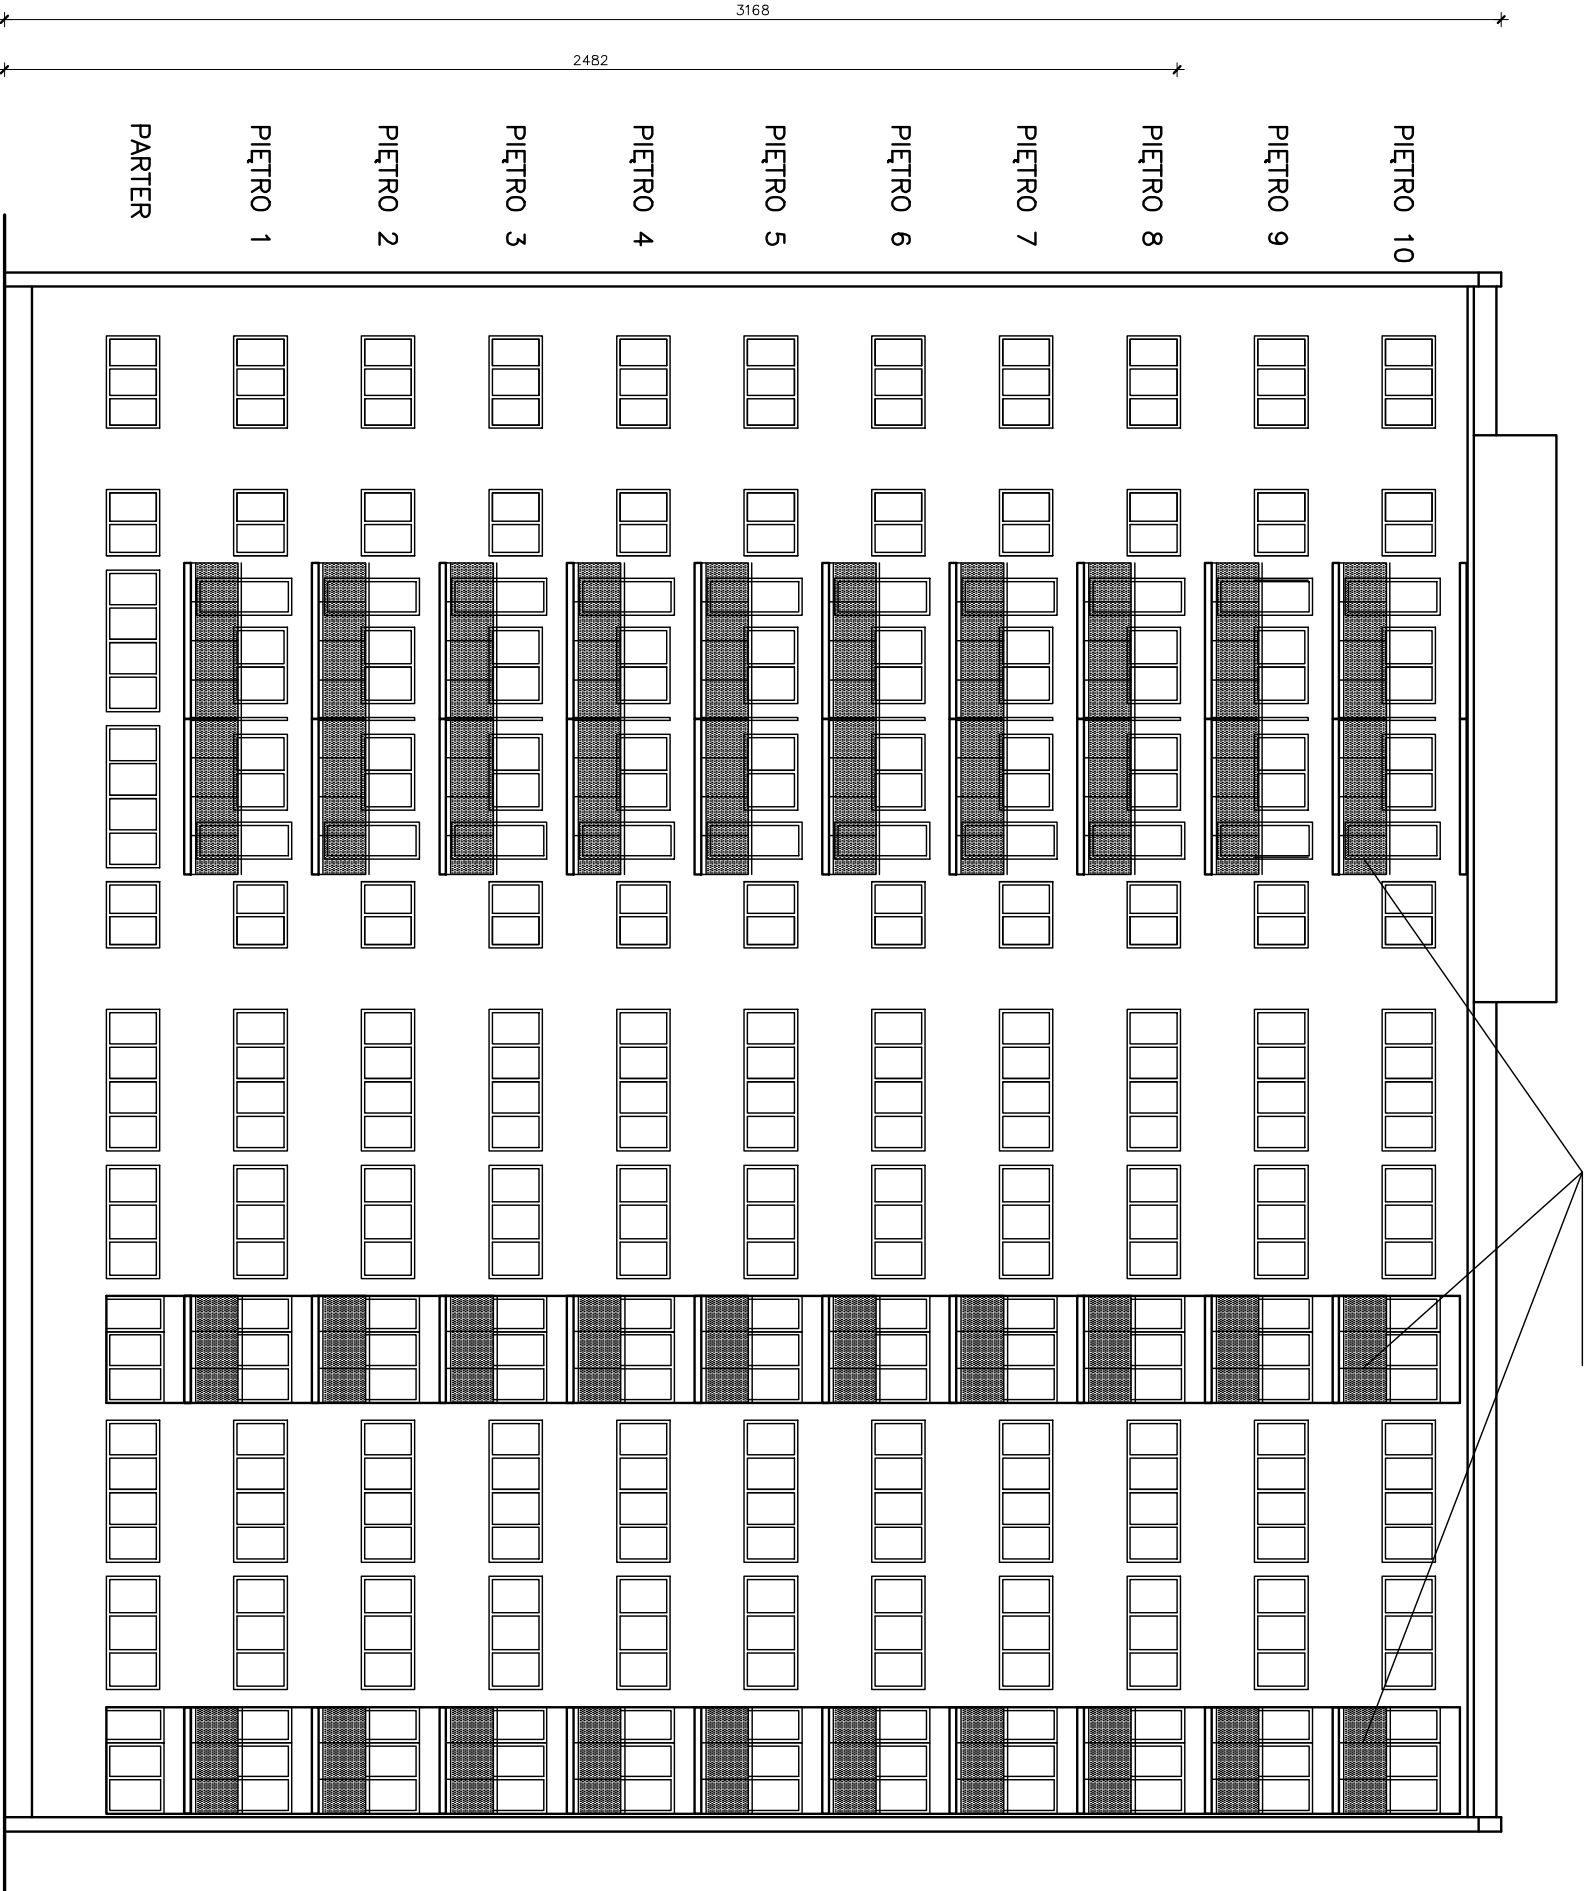

Nazwa i adres obiektu : BUDYNEK MIESZKALNY WIELORODZINNY ŁÓDŹ UL. WRZEŚNIEŃSKA 65			
Projektant: mgr inż. Paweł Maciejewski upr.bud. w spec. arch–konstr. nr: 156/90/WL, 538/94/WL		Podpis :	Skala : 1 : 150
ELEWACJA WSCHODNIA ROZPLANOWANIE BALKONÓW STAN ISTNIEJĄCY			RYS. NR3