



BALUSTRADA B-1(PODWÓJNA) , RZUT (PRZEKRÓJ b-b) 1:20

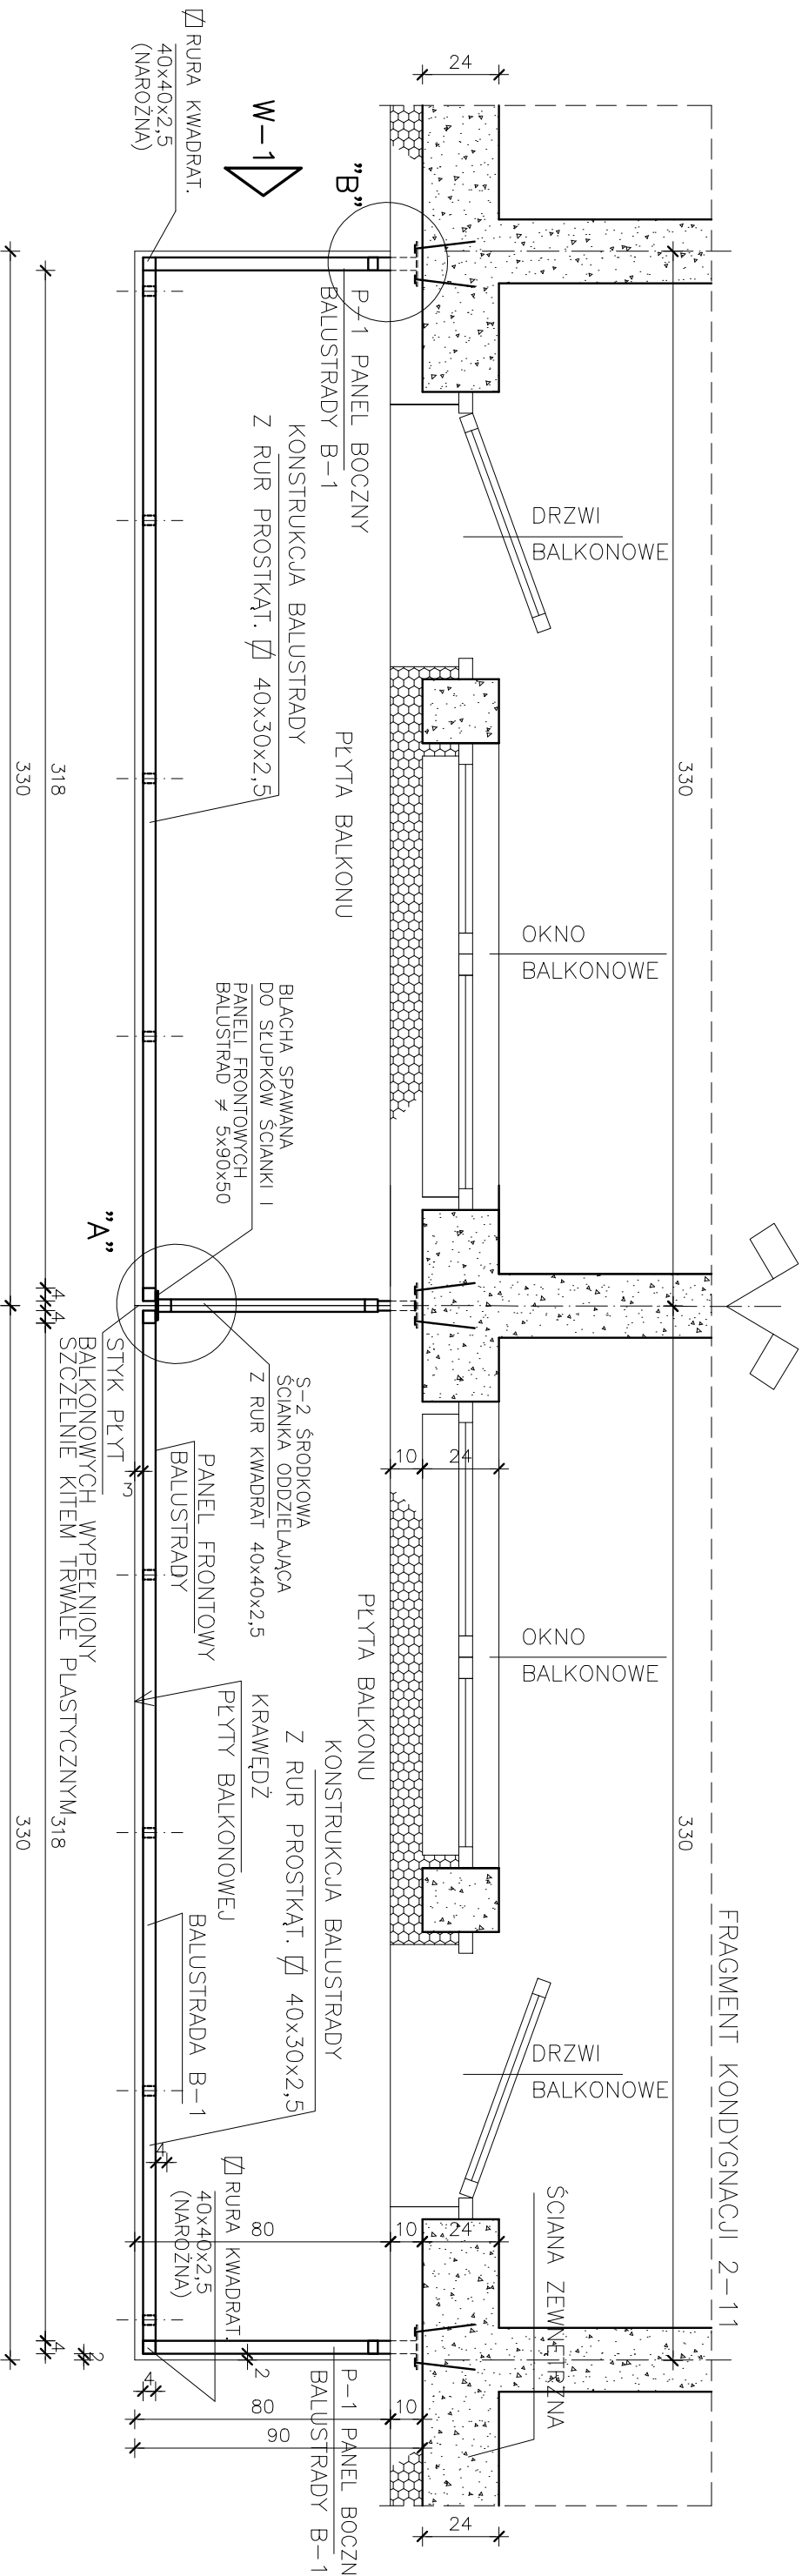

BALUSTRADA B-1, FRONT-WIDOK 1:20
(PANEL FRONTOWY)

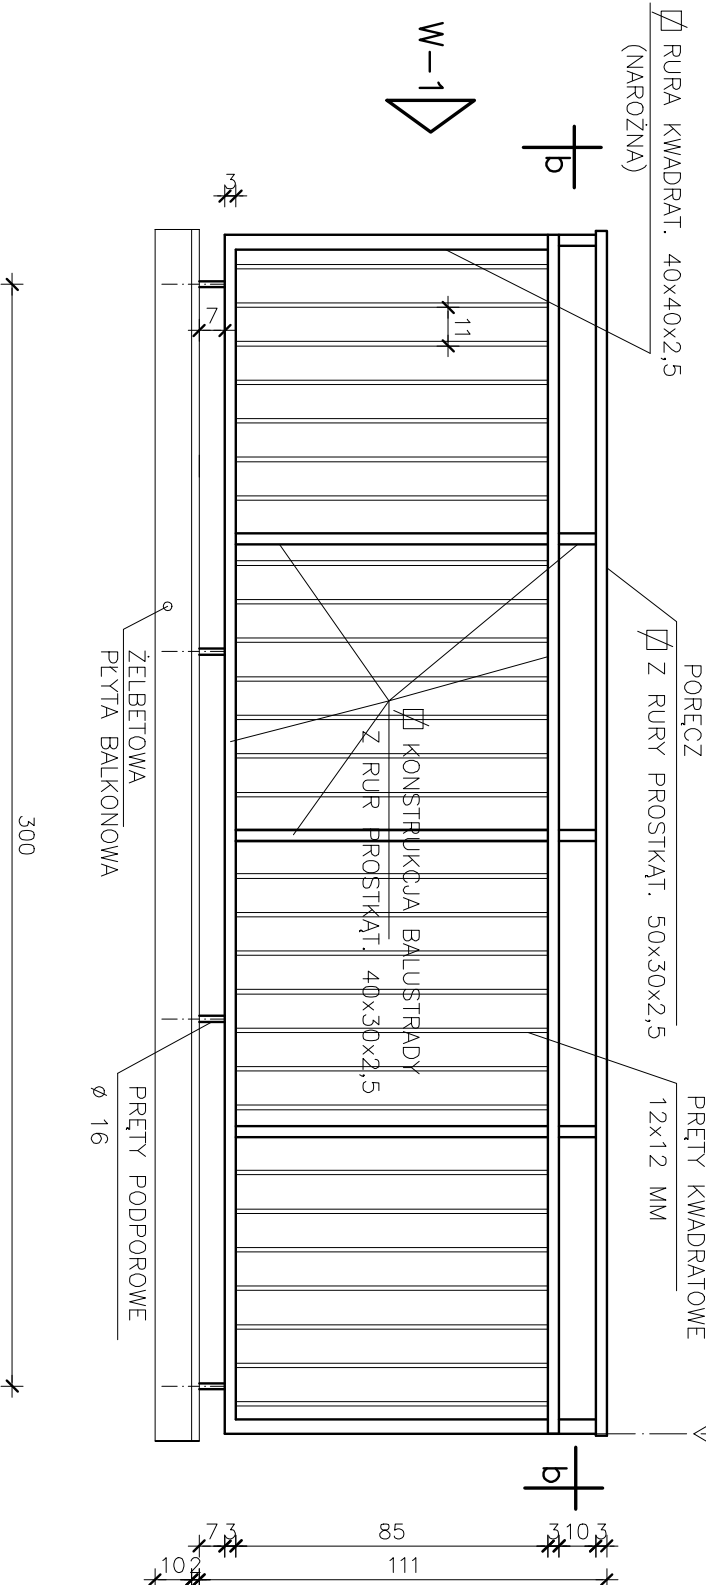

UWAGI:

- STAL KONSTRUKCYJNA KL. A-I, GAT. St3SX
ELEKTRODY – EA 1.46
ŚRUBY NIERDZEWNE KL. 5,8
WSZYSTKIE POŁĄCZENIA ŚRUBOWE TRWALE
ZABEZPIECZYĆ PRZED ODKRĘCENIEM
SPOINY SPAWALNICZE NIEOZNACZONE PACHWINOWE
LUB TYPU V WYKONAĆ JAKO SPOINY O GRUBOŚCI
0,7 GRUBOŚCI ŚCIANKI CIENSZEGO
Z ŁĄCZONYCH ELEMENTÓW
PRZED WYKONANIEM BALUSTRAD
ZAŁOŻONE WYMIARY SPRAWDZIĆ
POMIAREM WYKONANYM Z "NATURY" !!!

Nazwa i adres obiektu : BALKONY-BUDYNEK MIESZKALNY WIELORODZINNY ŁÓDŹ UL. WRZEŚNIEŃSKA 65			
PROJEKTANT, ARCH-KONSTR: mgr inż. Paweł Maciejewski nr upr.bud.156/90/WL.538/94/WL	Podpis :	Skala : 1 : 20	
		Data : 30.12.2024 r.	
		BALKON PODWÓJNY PROJEKTOWANE ELEMENTY BALUSTRADA B-1, RZUT I WIDOK	
		RYS. NR8	